


Arealberegninger i hht. NS 3940	Bruksareal BRA i m ²	
	Pr etasje	Sum BRA
1. etg. plan	60.2	60.2
SUM :	60.2	60.2
BYA :	84.5	84.5


+ 20.6 m² hems, ikke måleverdig areal.

RØYSKATT SPV

A 27.10.2011 Britt Vinduer

DATA DESIGN SYSTEM

 <p>Osen Tegnekontor Britt Laila Holmseth Osneset, 2460 Osen tlf 62440890 / 41305894 Epost: britt-laila@live.no</p>	Tiltakshaver: _____	Dato: 25.10.2011
	Byggeplass: _____	Tegn: Britt
	Kommune: _____	Prosjekt: 1155
	Gnr: _____ Bnr: _____ Mål 1:100	Tegningsnr: 501
	Snitt og arealer	© Tegningen er beskyttet i lov om opphavsrett

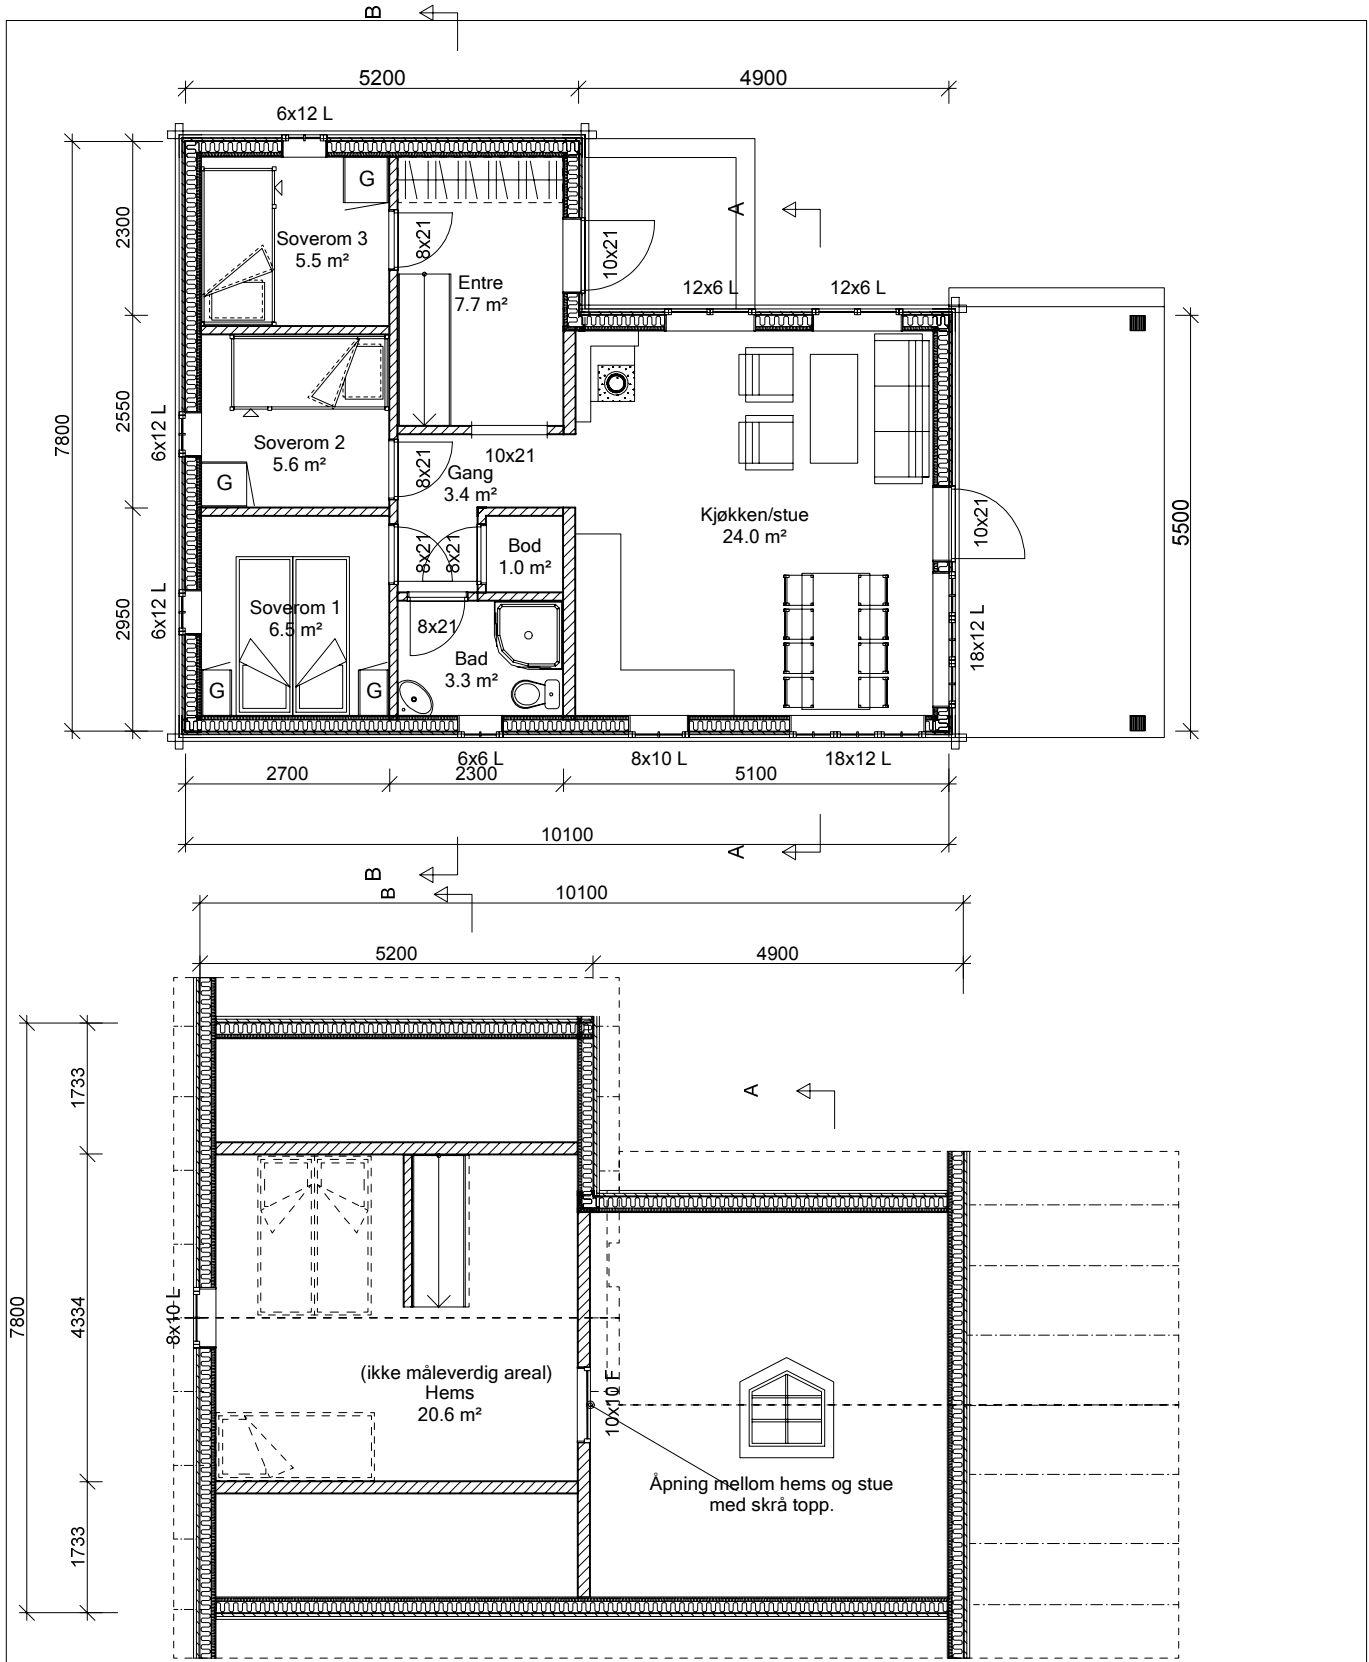


RØYSKATT SPV

A 27.10.2011 Britt Vinduer / kjøkken


DATA DESIGN SYSTEM

Osen
Tegnekontor
Britt Laila Holmseth
Osnesset, 2460 Osen
tlf 62440890 / 41305894
Epost: britt-laila@live.no

Tiltakshaver:		Dato: 25.10.2011
Byggeplass:		Tegn: Britt
Kommune:		Prosjekt: 1155
Gnr:	Bnr:	Mål 1:100
Planer		Tegningsnr: 502
© Tegningen er beskyttet i lov om opphavsrett		

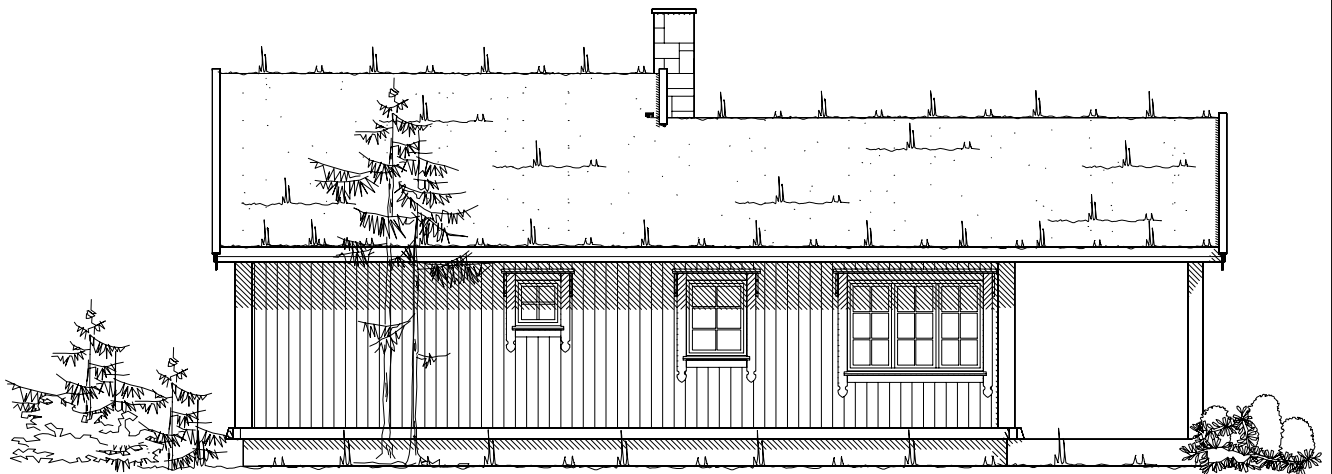

FASADE 1

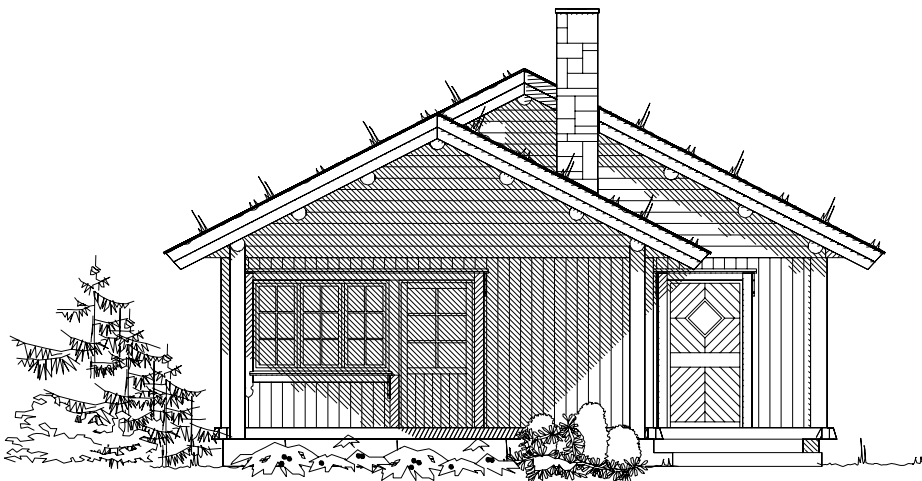

FASADE 2

RØYSKATT SPV

A 27.10.2011 Britt Vinduer

DATA DESIGN SYSTEM


 Osen
 Tegnekontor
 Britt Laila Holmseth
 Osneset, 2460 Osen
 tlf 62440890 / 41305894
 Epost: britt-laila@live.no

Tiltakshaver:

Byggeplass:

Kommune:

Gnr:

Bnr:

Mål 1:100

FASADE 1 OG 2


Dato: 25.10.2011

Tegn: Britt


Prosjekt: 1155

Tegningsnr: 503

© Tegningen er beskyttet i lov om opphavsrett

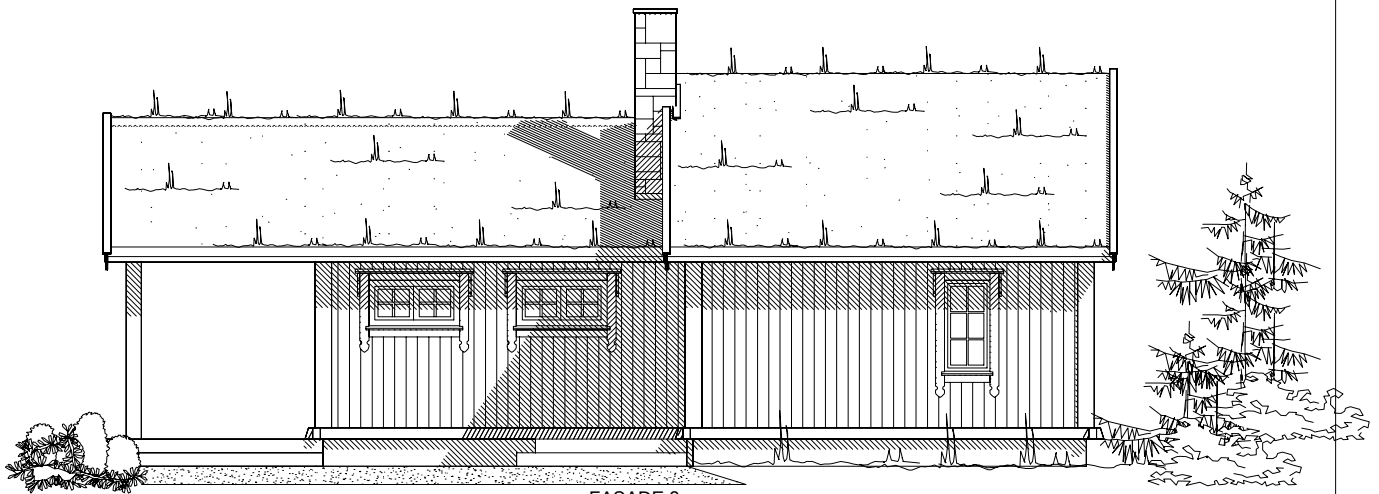

FASADE 3

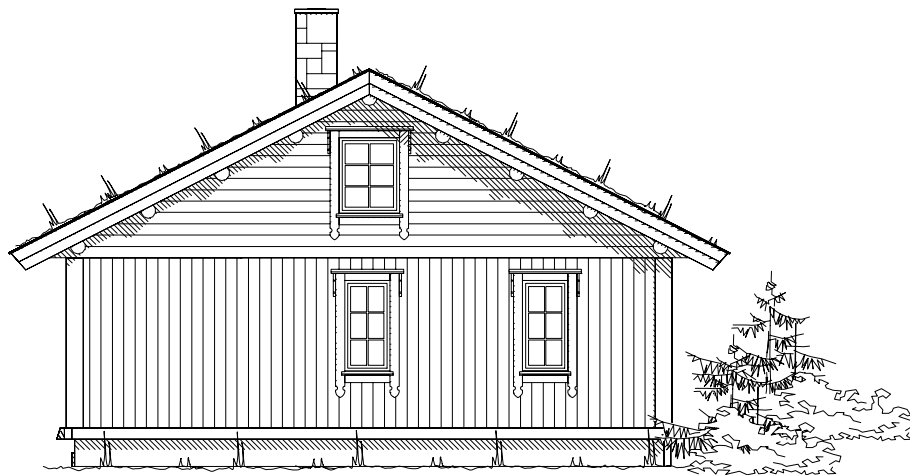

FASADE 4

RØYSKATT SPV

A 27.10.2011 Britt Vinduer

DATA DESIGN SYSTEM



Osen
Tegnekontor
Britt Laila Holmseth
Osnesset, 2460 Osen
tlf 62440890 / 41305894
Epost: britt-laila@live.no

Tiltakshaver: _____

Byggeplass: _____

Kommune: _____

Gnr: _____ Bnr: _____

FASADE 3 OG 4

Mål 1:100

Dato: 25.10.2011

Tegn: Britt

Prosjekt: 1155

Tegningsnr: 504

© Tegningen er beskyttet i lov om opphavsrett