

Arealberegninger i hht. NS 3940	Bruksareal BRA i m ²	
	Pr etasje	Sum BRA
1. etg. plan	121.4	121.4
SUM :	121.4	121.4
BYA :	136.5	136.5

+ 42,4 m2 hems, ikke måleverdig areal.

REIN

DATA DESIGN SYSTEM

**Osen
Tegnekontor**
Britt Laila Holmseth
Osneset, 2460 Osen
tlf 62440890 / 41305894
Epost: britt-laila@live.no

Tiltakshaver: _____


Byggeplass: _____ Dato: **25.10.2011**

Kommune: _____ Tegn: **Britt**

Gnr: _____ Bnr: _____ Mål **1:100** Prosjekt: **1160**

Tegningsnr **501**

Snitt og arealer © Tegningen er beskyttet i lov om opphavsrett

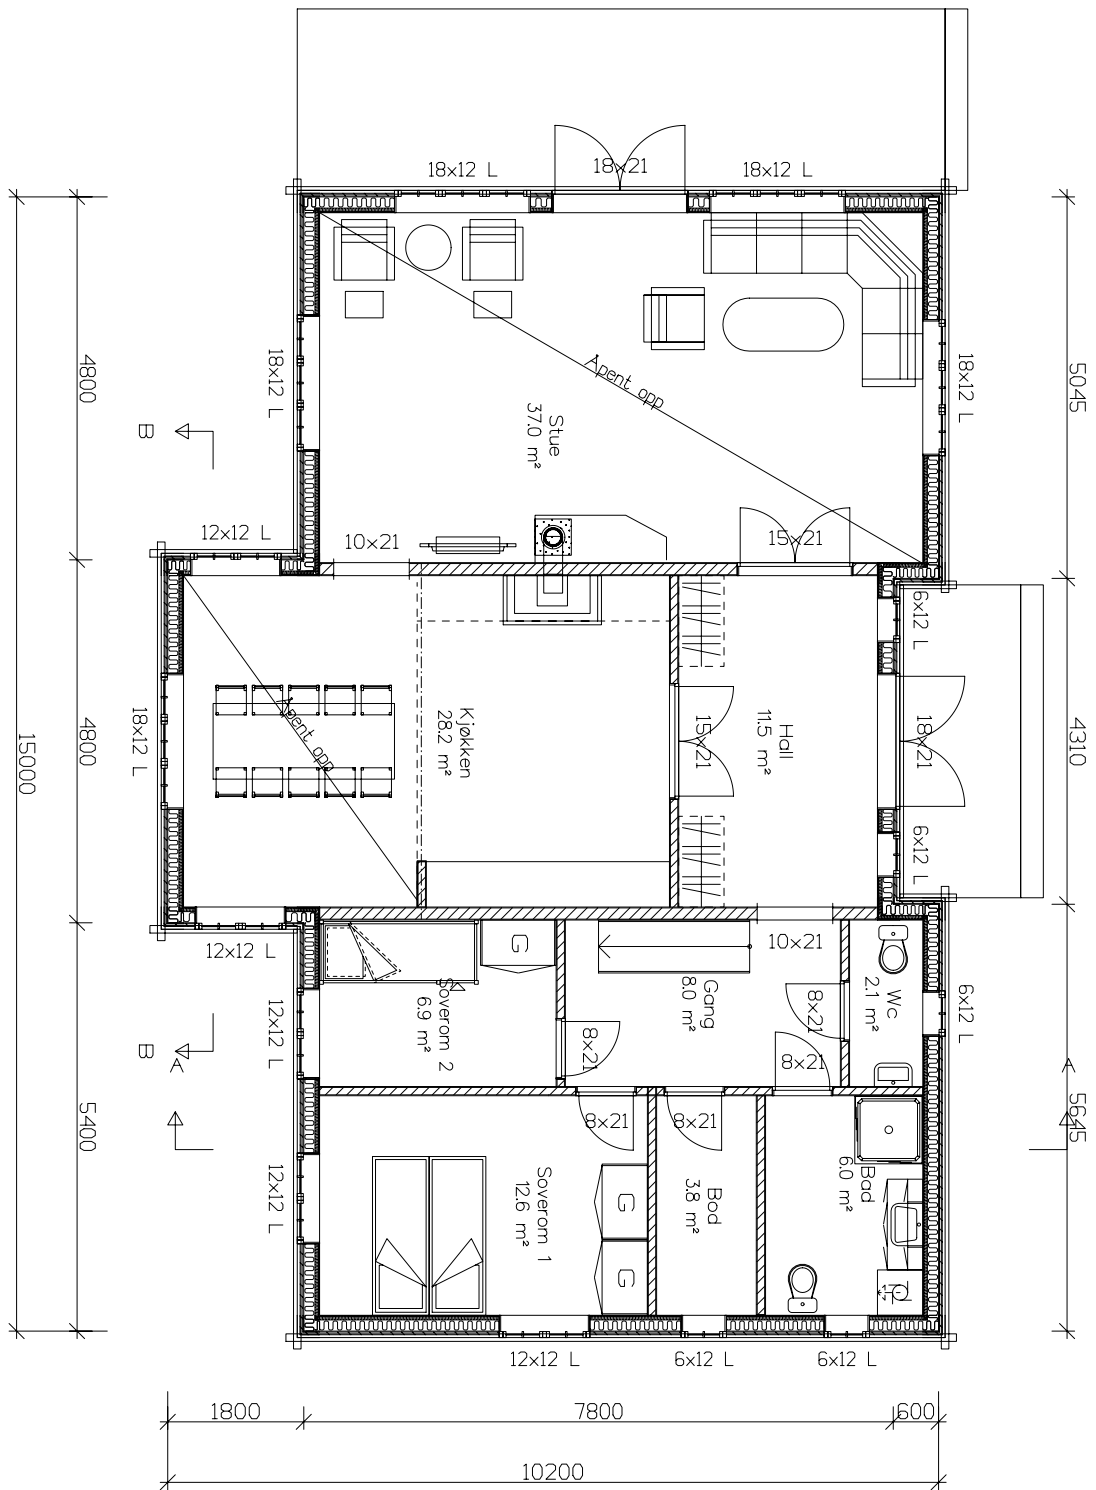

REIN

DATA DESIGN SYSTEM



Osen
Tegnekontor
 Britt Laila Holmseth
 Osneset, 2460 Osen
 tlf 62440890 / 41305894
 Epost: britt-laila@live.no

Tiltakshaver: _____

Byggeglass: _____

Kommune: _____

Gnr: _____

Bnr: _____

Mål 1100

Plane 1.etg


Dato: 25.10.2011

Tegn: Britt

Prosjekt: 1160

Tegningsnr 502

© Tegningen er beskyttet i lov om opphavsrett

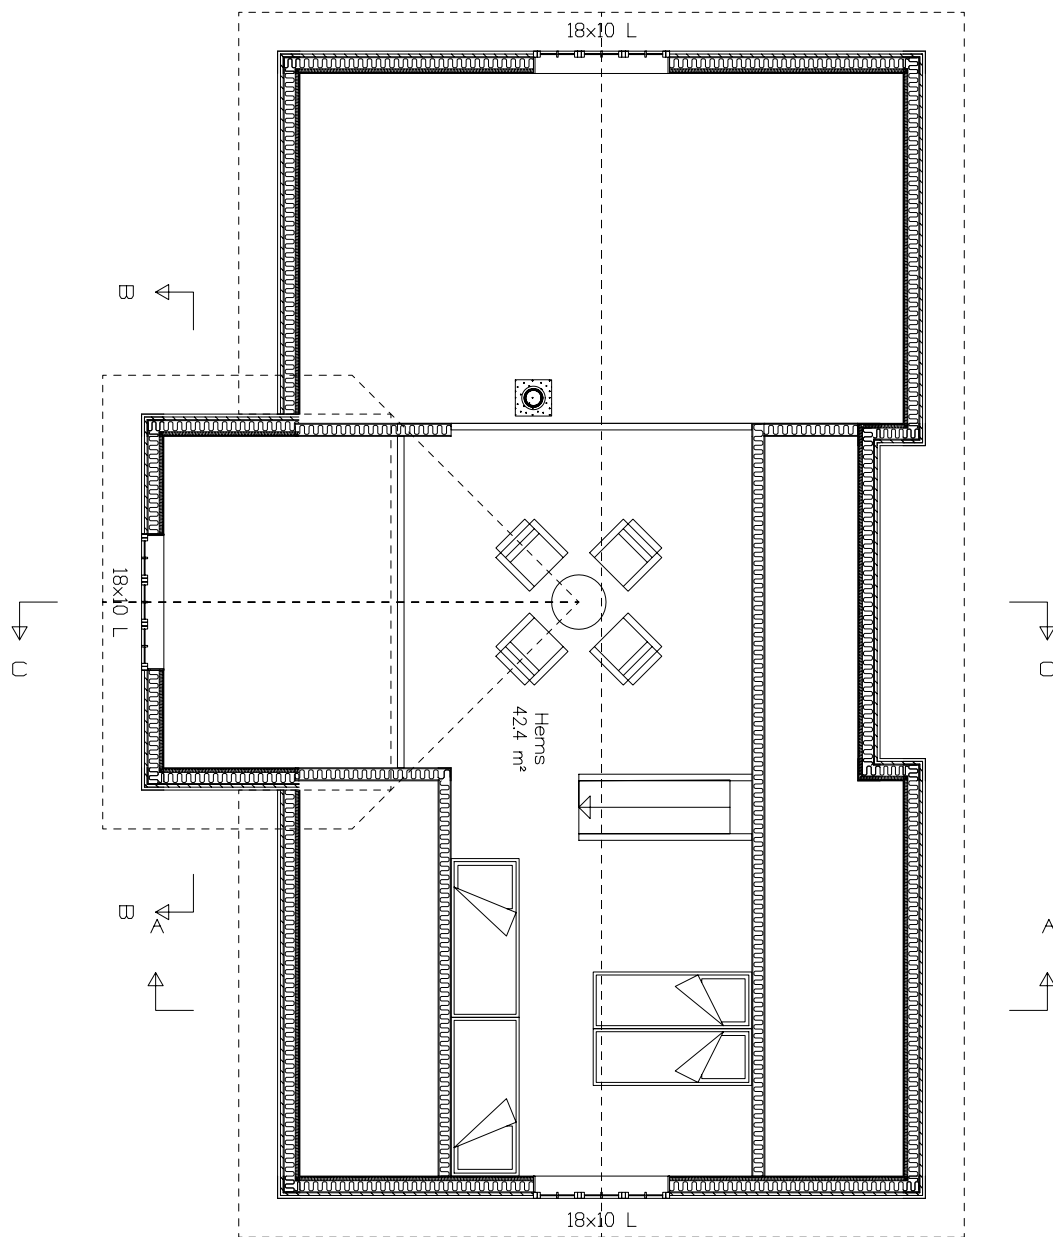


REIN

DATA DESIGN SYSTEM

**Osen
Tegnekontor**
Britt Laila Holmseth
Osneset, 2460 Osen
tlf 62440890 / 41305894
Epost: britt-laila@live.no

Tiltakshaver:	Dato: 25.10.2011
Byggeglass:	Tegn: Britt
Kommune:	Prosjekt: 1160
Gnr: _____ Bnr: _____ Mål 1100	Tegningsnr 503
Hems	© Tegningen er beskyttet i lov om opphavsrett

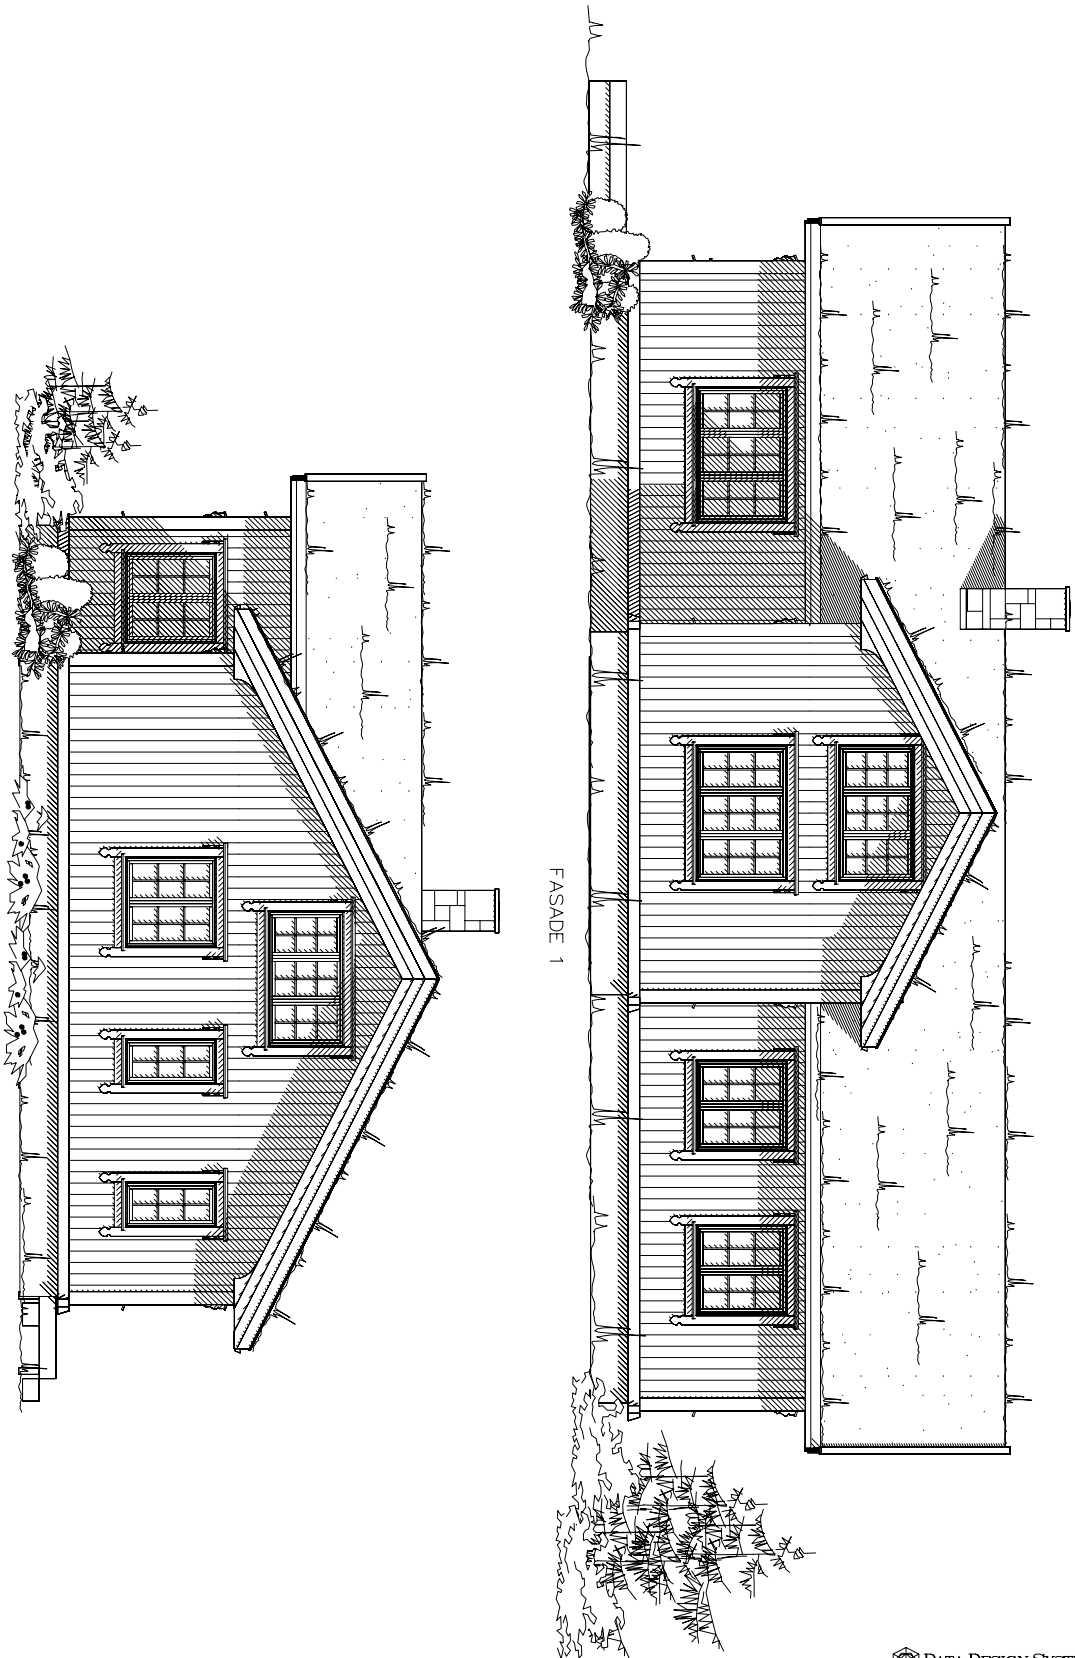

FASADE 2

FASADE 1

REIN

DATA DESIGN SYSTEM



Osen
Tegnekontor

Britt Laila Holmseth
Osneset, 2460 Osen
tlf 62440890 / 41305894
Epost: britt-laila@live.no

Tiltakshaver: _____

Byggeplass: _____

Kommune: _____

Gnr: _____

Bnr: _____

Mål 1100

FASADE 1 OG 2


Dato: 25.10.2011

Tegn: Britt


Prosjekt: 1160

Tegningsnr 504

© Tegningen er beskyttet i lov om opphavsrett

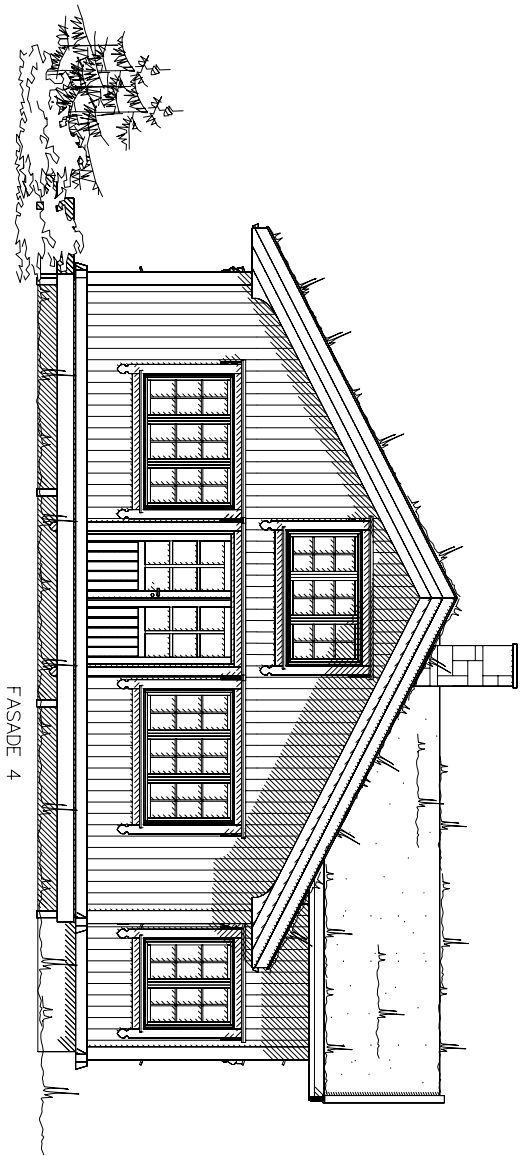

FASADE 4

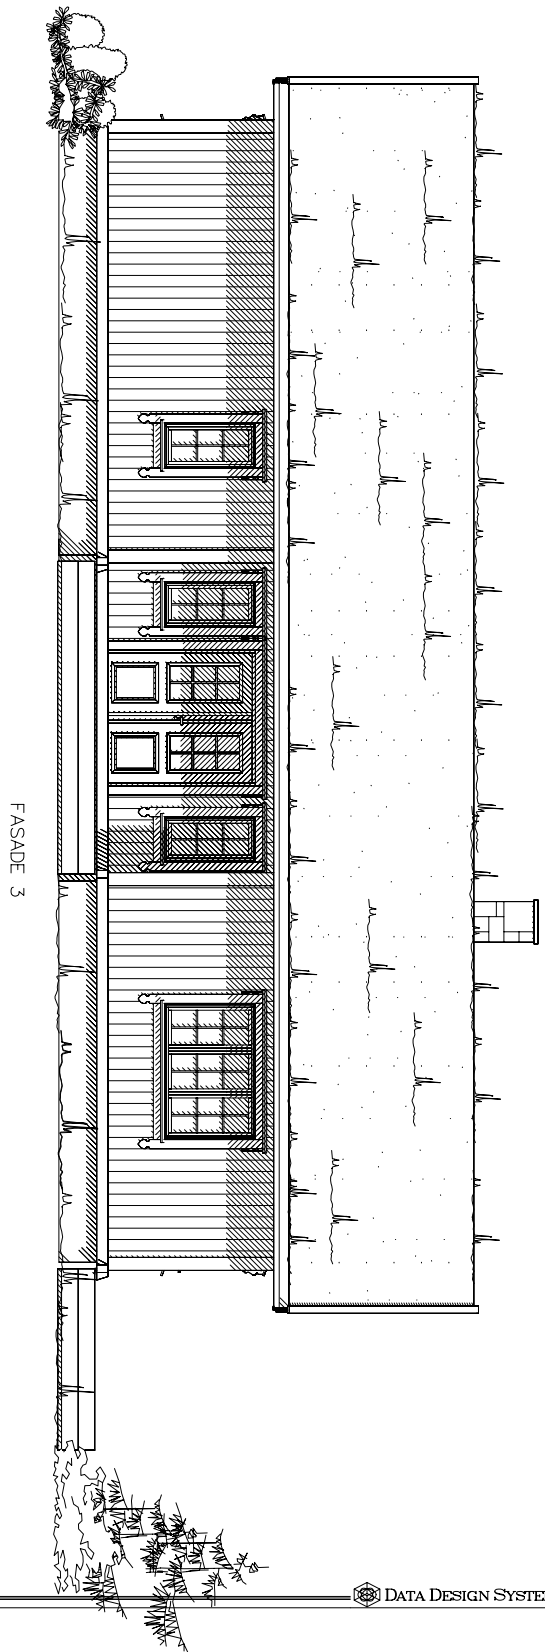

FASADE 3

REIN

DATA DESIGN SYSTEM



Osen
Tegnekontor

Britt Laila Holmseth
Osneset, 2460 Osen
tlf 62440890 / 41305894
Epost: britt-laila@live.no

Tiltakshaver: _____

Byggeplass: _____

Kommune: _____

Gnr: _____

Bnr: _____

Mål 1100

FASADE 3 OG 4

Dato: 25.10.2011

Tegn: Britt

Prosjekt: 1160

Tegningsnr 505

© Tegningen er beskyttet i lov om opphavsrett