

Arealberegninger i hht. NS 3940	Bruksareal BRA i m <sup>2</sup>	
	Pr etasje	Sum BRA
1. etg. pløn	75.2	75.2
SUM :	75.2	75.2
BYA :	103.3	103.3

+ 25,9 m2 hems, ikke måleverdig areal.

Rev

DATA DESIGN SYSTEM

**Osen  
Tegnekontor**  
Britt Laila Holmseth  
Osneset, 2460 Osen  
tlf 62440890 / 41305894  
Epost: britt-laila@live.no

Tiltakshaver:

Byggeplass:

Kommune:

Gnr:

Bnr:

Mål 1:100

Snitt og arealer



Dato: 25.10.2011

Tegn: Britt

Prosjekt: 1158

Tegningsnr 501

© Tegningen er beskyttet i lov om opphavsrett

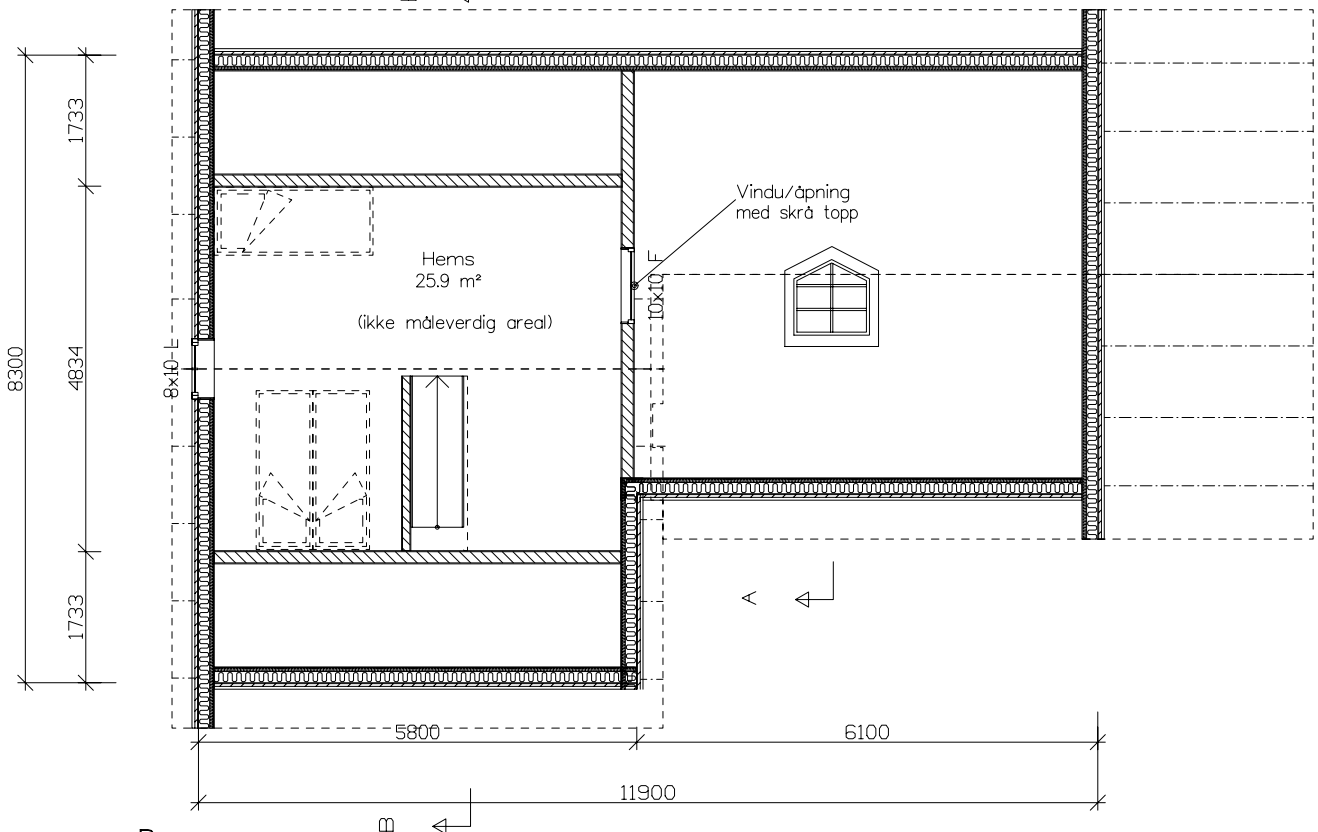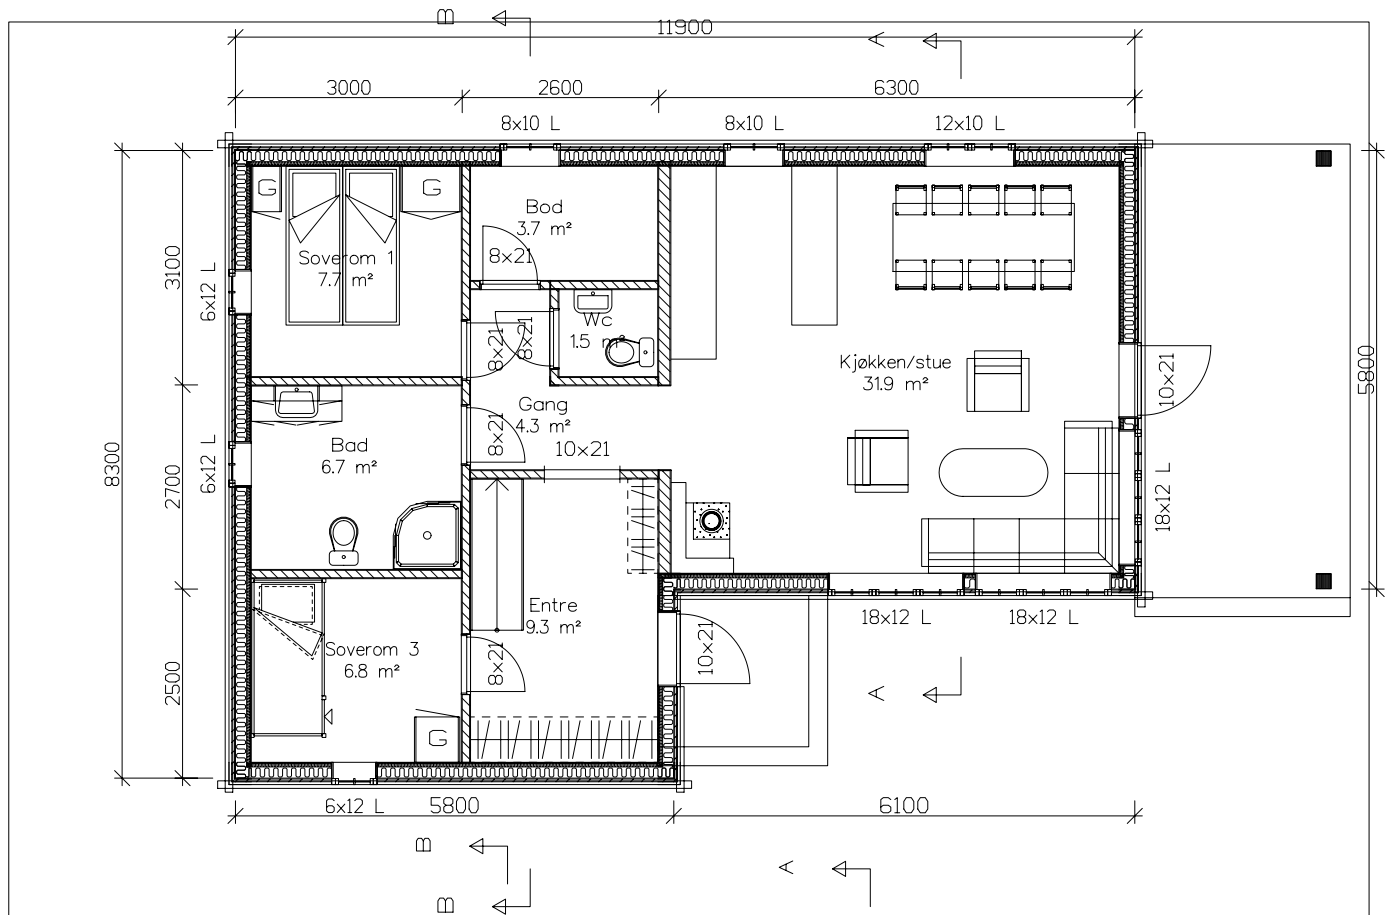

Rev


DATA DESIGN SYSTEM

Osen  
Tegnekontor


Britt Laila Holmseth  
Osneset, 2460 Osen  
tlf 62440890 / 41305894  
Epost: britt-laila@live.no

Tiltakshaver:		Dato:	25.10.2011
Byggeplass:		Tegn:	Britt
Kommune:		Prosjekt:	1158
Gnr:	Bnr:	Mål:	1:100
Planer		Tegningsnr:	502
© Tegningen er beskyttet i lov om opphavsrett			

FASADE 2

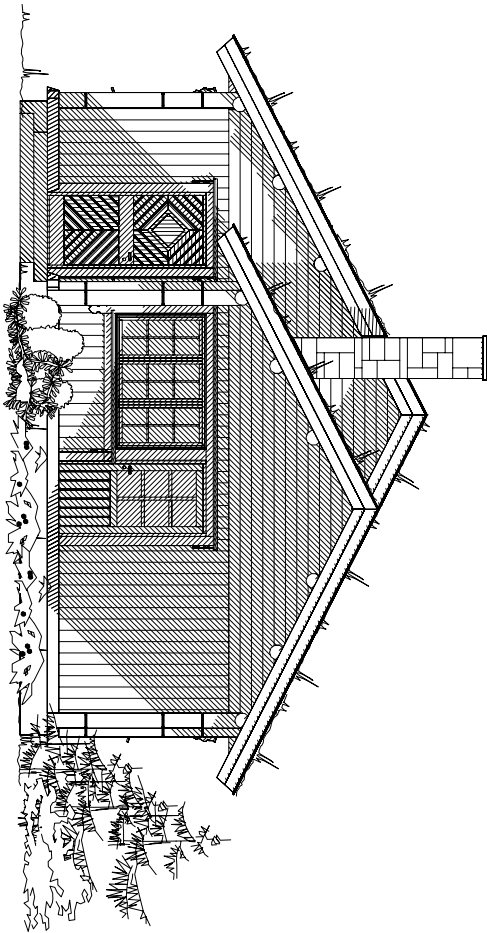

FASADE 1

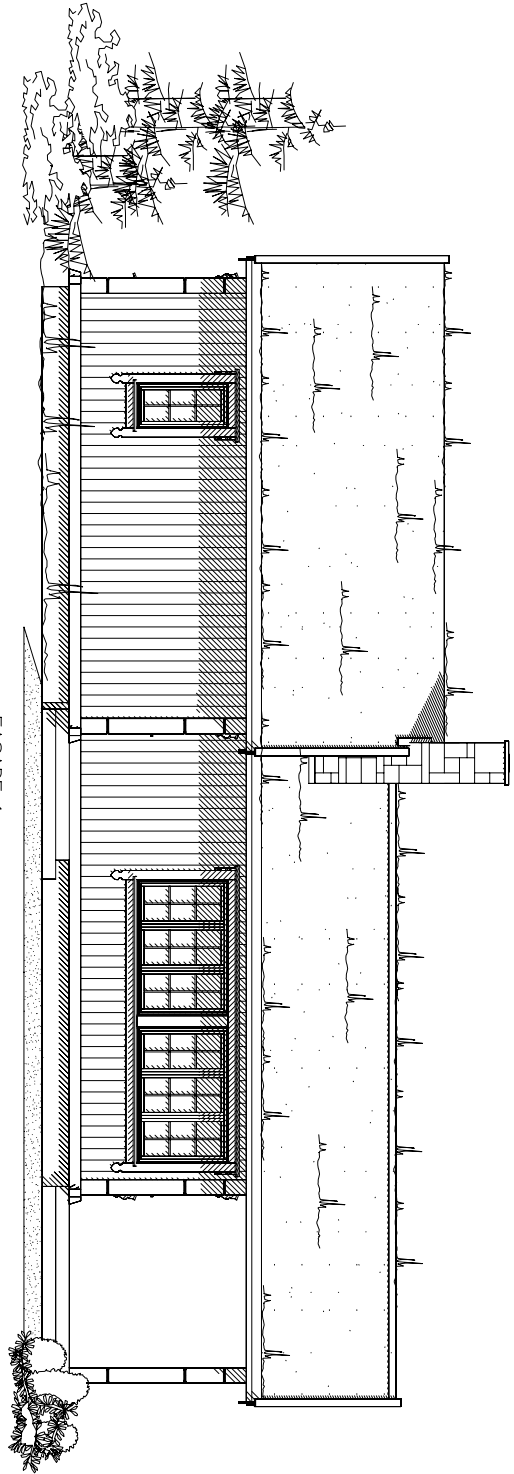

Rev

DATA DESIGN SYSTEM



Osen  
Tegnekontor  
Britt Laila Holmseth  
Osneset, 2460 Osen  
tlf 62440890 / 41305894  
Epost: britt-laila@live.no

Tiltakshaver:

Byggeplass:

Kommune:

Gnr: Bnr:

Mål 1100

FASADE 1 OG 2

Dato: 25.10.2011


Tegn: Britt

Prosjekt: 1158


Tegningsnr 503

© Tegningen er beskyttet i lov om opphavsrett

FASADE 4

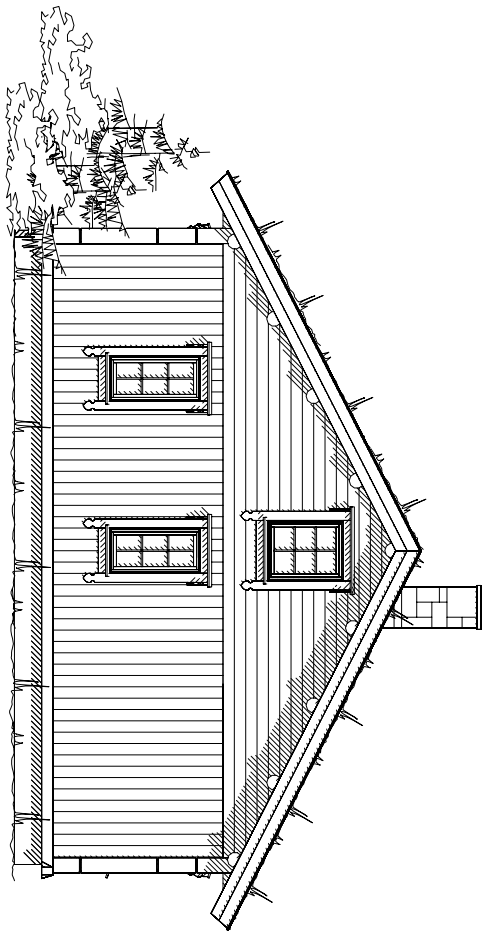

FASADE 3

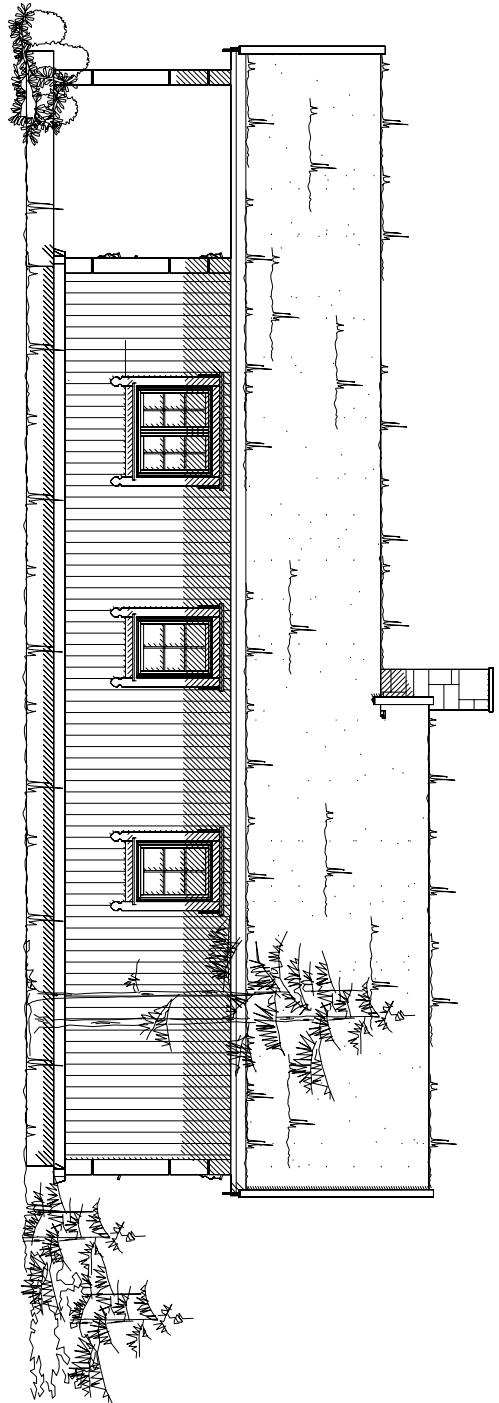

Rev

DATA DESIGN SYSTEM



Osen  
Tegnekontor

Britt Laila Holmseth  
Osneset, 2460 Osen  
tlf 62440890 / 41305894  
Epost: britt-laila@live.no

Tiltakshaver: \_\_\_\_\_

Byggeplass: \_\_\_\_\_

Kommune: \_\_\_\_\_

Gnr: \_\_\_\_\_ Bnr: \_\_\_\_\_

FASADE 3 OG 4

Mål 1100

Dato: 25.10.2011

Tegn: Britt

Prosjekt: 1158

Tegningsnr 504

© Tegningen er beskyttet i lov om opphavsrett

